

«БЕКІТЕМІН»

«Алтын сақа» бөбекжай
балабақшасы» МКҚК-нің
менгерушісі

Р. Қаламбаева

« 1 » « 08 » 2022 ж.




«БЕКІТЕМІН»

Қазығұрт АПБ бастығының м.а.
полиция подполковнигі

М. Алтынбеков

« 16 » « 08 » 2022 ж.

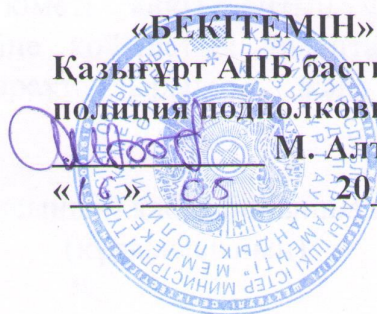

Террористік тұрғыдан осал объектілердің терроризмге
қарсы қорғалуының үлгілік
ПАСПОРТЫ


«Алтын-сақа» бөбекжай балабақшасы» МКҚК-і
(Объектінің атауы)

«КЕЛІСЕМІН»

Түркістан облысы ІІД
ЭҚІҚБ-нің бастығы
полиция полковнигі

С. Қожамұратов

« 12 » « 08 » 2022 ж.

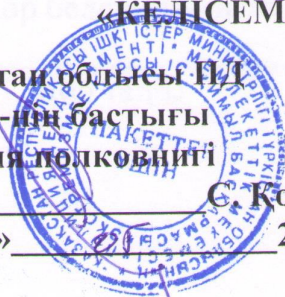

Мазмұны

- 1.Объекті туралы жалпы мәліметтер
- 2.Объектінің сипаты
- 3.Қазақстан Республикасы Үкіметі айқындайтын объектілердің терроризмге қарсы қорғалу жүйесіне қойылатын талаптарға сәйкес объектінің инженерлік-техникалық жарактандырылуы және терроризмге қарсы қорғалуы туралы мәліметтер
- 4.Объектінің жоспары
- 5.Объекті ғимаратының (құрылысының) қабат бойынша жоспарлары
- 6.Объекті ғимаратының (құрылысының) инженерлік коммуникациялық схемасы.

Объект туралы жалпы мәліметтер

1.Объект туралы жалпы мәліметтер: Облыстық бюджет есебінен ұсталатын және Түркістан облысының адами әлеуетті дамыту басқармасының қызметін қамтамасыз ететін мекеме болып табылады. 2 қабатты бір ғимараттан тұрады.

- 1) Санаты; 130 орындық, типтік балабақша ғимараты.
- 2) Қызметінің бейіні; Мектепке дейінгі білім беру саласы.
- 3) Толық және қысқаша атауы: «Алтын сақа» бөбекжай балабақшасы» МКҚК-і

4) Ведомстволық тиесілігі, ұйымдық – құқықтық нысаны: Түркістан облысының адами әлеуетті дамыту басқармасының қызметінің мәні, мақсаты Қазығұрт аудандық адами әлеуетті дамыту бөлімі қызметін ақпараттық талдау тұрғысынан, ұйымдық – құқықтық және материалдық – техникалық жағынан қамтамасыз ету болып табылады.

- 5) Мөр бедерінің үлгісі ;

Мөр таңба	Мөр

- 6) Пошталық мекен жайы, телефоны, факсы, электрондық мекен жайы: Түркістан облысы, Қазығұрт ауданы, Алтынтөбе ауыл округі,

Қаржан елді мекенінде орналасқан Ж.Жұматаев көшесі №16 үй. Жұмыс телефоны 8(72-539)45-1-41, Электрондық мекен жайы: altyn_saka45@mail.ru.

7) Басшының, басшы орынбасарының тегі, аты, әкесінің аты (жұмыс, үй және ұялы телефондары): Балабақша меңгерушісі Қаламбаева Рита Сарсенбекқызы, жұмыс телефоны 8(72-539)45-1-41, ұялы телефоны: 8-705-694-90-51, үй телефоны: жоқ.

Балабақша әдіскері Омиралиева Дильбар Мухтаровна жұмыс телефоны 8(72-539)45-1-41, ұялы телефоны 8-777-885-92-35, үй телефоны жоқ.

2.Объектінің сипаты

1.Объектінің жалпы алаңы (шаршы метр); 1350,1ш.м

2.Аумақта автопаркингтің (тұрақ орнының саны), бөлек ғимараттар мен құрылыстардың болуы: Автокөлікке арналған автогараж жоқ, екі қабатты 1 ғимараты, 1 дана әжсетхана және жылу қазандығы орналасқан 1 ғимараты бар.

3.Периметрі бойынша қоршау, периметрді және объектінің периметрімен шектесетін басқа да аумақтың учаскелерін күзет шебімен жабдықтау: Ғимарат қоршауының биіктігі 1,50 м, ұзындығы 338 м болатын темір қоршаумен қоршалған.

4.Объектінің әрбір жеке ғимаратындағы және құрылысындағы үй-жайлардың саны (бірлік, шаршы метр): Объектінің оңтүстік, сол түстік, шығыс және батыс қарамағында көршілес тұрғын үйлер орналасқан.

5.Объектідегі әрбір ғимараттың есепті сыйымдылығы (ең көп /ең аз адам): Тәулік бойы 180 адам.

6.Объектінің жұмыс (объектіге келу) режимі: Тәулігіне жұмыс уақыты 8 сағат, таңертеңгі 8-00 ден 18-30 дейін. 13-00 мен 14-00 аралығы түскі үзіліс. Ғимарат тәулік бойы балабақша қарауылдарымен күзетіледі.

7.Әрбір ғимаратқа және құрылысқа арналған кіретін және шығатын бөлек есіктерінің (оның ішінде қосымша және апаттық) саны: Негізгі ғимаратта 2 негізгі және 9 қосалқы есіктер бар.

8.Эвакуация жолдарының болуы және саны: Ғимараттан 2 негізгі және 9 қосалқы есіктері арқылы шығады.

3. Қазақстан Республикасының Үкіметі айқындайтын объектілердің терроризмге қарсы қорғалу жүйесіне қойылатын талаптарға сәйекс объектінің инженерлік –техникалық жарақтандырылуы және терроризмге қарсы қорғалуы туралы мәліметтер

Объектіге еңгізу топтары қолмен жанама металды детекторлармен жабдықталмаған, БӨП жабдықталмаған, турникет, бақылау басқару жүесі қолжетімді металодетекторлармен, рентген, интраскопты сканер, қазынаны қолмен тексеру үшін электромеханикалық кодты құлыппен жабдықталмаған.

Ғимарат терезелерінің саңлаулары темір тормен жабдықталмаған, Объектіні қоршау шекарасы бойынша талаптарға ішінара сәйкес келеді.

Аймақ 10 декоративті көше жарық шамдарымен жарықтандырылған, алайда түнгі тексеру уақытында көру мүмкіндігі жеткіліксіз.

Балабақша ғимараты 12 дана камерадан тұратын бейне бақылау камераларымен жабдықталған, 2 данасы ғимараттың сыртында 10 данасы ғимараттың ішкі жағына орнатылған. Видео тіркеу құралы 30 тәулік сақтайды.

1.Объектіні жеке күзету бойынша қызметтер көрсететін күзет қызметі субъектісі (бұдан әрі –КҚС) (КҚС-атауы , күзет қызметтеріне арналған шарт №, күзет қызметімен айналысу құқығына арналған лицензияның № ,берілген күні, кім берді). Ғимарат балабақша қарауылдары арқылы тәулік бойы күзетіледі. Күзет қызметімен айналысу құқығына арналған лицензия жоқ.

2.Объекті күзетінің саны: Күзет объектісі 1 бекеттен тұрады.

Жұмылдырылған барлық күзетшілер: Күзет қызметкерлері – 3 қарауыл

күндізгі ауысымға: сағат 9 -00 кеңкі сағат 19-00 дейін;

тәулік бойы: таңертеңгі сағат 9-00 келесі күнгі сағат 9-00 дейін;

3.Күзет қызметкерлерінде қару – жарақ пен арнайы құралдардың болуы қызметтік, табельдік атыс қаруы: Қару – жарақ пен арнайы құралдармен жабдықталмаған

Арнайы құралдар: Бейне бақылау құралы. Балабақша ғимараты 12 дана камерадан тұратын бейне бақылау камераларымен жабдықталған, 2 данасы ғимараттың сыртында 10 данасы ғимараттың ішкі жағына орнатылған. Видео тіркеу құралы 30 тәулік сақтайды

Қызметтік (қарауылдық) иттердің саны : Жабдықталмаған

4.Техникалық қауіпсіздік құралдарының көмегімен объектіні күзету қызметтерін көрсететін күзет қызметінің субъектісі: Жоқ.

(КҚС –тың атауы, күзет қызметтеріне арналған шарт №, күзет қызметімен айналысу құқығына арналған лицензия №, берілген күні, кім берді).

5.Объектінің терроризмге қарсы қорғалуы бойынша қойылатын талаптарға сәйкестігі : Ішінара сәйкес келеді.

(сәйкестік дәрежесін көрсету: толығымен сәйкес келеді / ішінара сәйкес келеді / сәйкес келмейді)

6.Қазақстан Республикасының Үкіметі айқындайтын объектілердің терроризмге қарсы қорғалуын қойылатын талаптарға сәйкес объектінің терроризмге қарсы қорғалуын қамтамасыз ету бойынша қабылданған шаралар туралы мәліметтер (паспорттың ажырамас бөлігі болып табылатын жекелеген қосымшамен рәсімделеді).

4.Объектінің жоспары

(паспорттың ажырамас бөлігі болып табылатын жекелеген қосымшамен рәсімделеді)

1.Объектінің жоспарында :

1) Учаскенің (объекті аумағының) шекарасы, атауы, сондай-ақ объекті аумағына іргелес көшелер мен өту жолының орналасуы; бар

2) Объекті аумағында бөлек ғимараттар мен құрылыстардың орналасуы; бар

3) Объекті аумағына / аумағынан кіретін / шығатын (негізгі, қосалқы, авариялық) есіктер: бар

4) Объектінің инженерлік коммуникациялық (объекті аумағында жүргізілген, ғимараттар мен құрылыстарды электрмен, сумен, газбен және жылумен жабдықтау желілері ауаны желдету және баптау) сызбасы; бар

5) Күзет бекеттері, техникалық бақылау құралдары, күзет сигнализациясы, бейнебақылау камералары орналастырылған жерлер; Балабақша ғимараты 12 дана камерадан тұратын бейне бақылау камераларымен жабдықталған, 2 данасы ғимараттың сыртында 10 данасы ғимараттың ішкі жағына орнатылған. Видео тіркеу құралы 30 тәулік сақтайды.

6) Жарылғыш қауіпті, өртке қауіпті, улы заттарды, қауіпті биологиялық, ядролық және радиоактивті материалдарды сақтау (өндіру) орындары; Жоқ

7) Төтенше жағдайлар, оның ішінде терроризм актілері қауіпі туралы хабарлау құралдарының болуы көрсетіледі. Ұялы телефоны арқылы іске асырылады

5.Объекті ғимараттарының (құрылыстарының) қабат бойынша жоспары

(паспорттың ажырамас бөлігі болып табылатын жекелеген қосымшамен рәсімделеді)

1.Қабат бойынша жоспарда:

1) Ғимараттан / ғимаратқа шығатын / кіретін (негізгі, қосалқы, авариялық) есіктер; 2 негізгі және 9 қосалқы есік бар

2) Техникалық бақылау құралдары, күзет және өрт сигнализациясы, бейнебақылау камералары; Бар

3) Күзет бекеттерінің орналасуы; негізгі ғимараттың ішінде орналасқан.

4) Авариялық және төтенше жағдайлар туындаған кезде персонал мен келушілерді эвакуациялау схемасы; Бар.

5) Зардап шеккендерді орналастыруға және алғашқы көмек көрсетуге арналған болжамды орындар («Ғимарат ішіндегі қауіпсіз аймақ», пана) көрсетіледі: Зардап шеккендерге балабақша алдындағы алаңында алғашқы көмек көрсетіледі, ал қауіпсіз аймақ сыртқы алаңы.



**6.Объекті ғимараттарының (құрылыстарының)
инженерлік коммуникациялық схемалары**
(паспорттың ажырамас бөлігі болып табылатын
жекелеген қосымшамен рәсімделеді)

1.Объекті ғимаратының (құрылысының) инженерлік
коммуникациялық схемасында:

- 1) Объекті ғимаратын (құрылысын) электрмен жабдықтау схемасы;
Бар
- 2) Объекті ғимаратын (құрылысын) сумен жабдықтау схемасы; Бар
- 3) Объекті ғимаратын (құрылысын) газбен жабдықтау схемасы; Жоқ
- 4) Объекті ғимаратын (құрылысын) жылумен жабдықтау
схемасы; Бар
- 5) Телекоммуникация, ауаны желдету және баптау желілерінің
схемасы; Бар
- 6) Құлып салынатын люктер мен торлар орнатылған (ғимараттар мен
құрылыстардың үй-жайларында) жерлер, сондай-ақ олардың кілттерін
сақтайтын орындар көрсетіледі; Бар



“АЛТЫН САҚА” балабақшасының жалпы схемасы.

● - Ауысу	Шартты белгілер	■ - Кілт сақтайтын отын
⚙ - Трансформатор	⚡ - Қазаптық ғимараты	🖨 - Бейне тіркеу құралы
⚠ - Двигжөк	— Жылуды жүзесінің трассасы	☀ - Жарықтандыру лампасы
⚡ - Электір желісі	— Су жүзесінің трассасы	☎ - Байланыс құралы
	⚡ - Бейне бақылау	
	— - Кақта. дарбаға	
	— - Темір шарбақ	

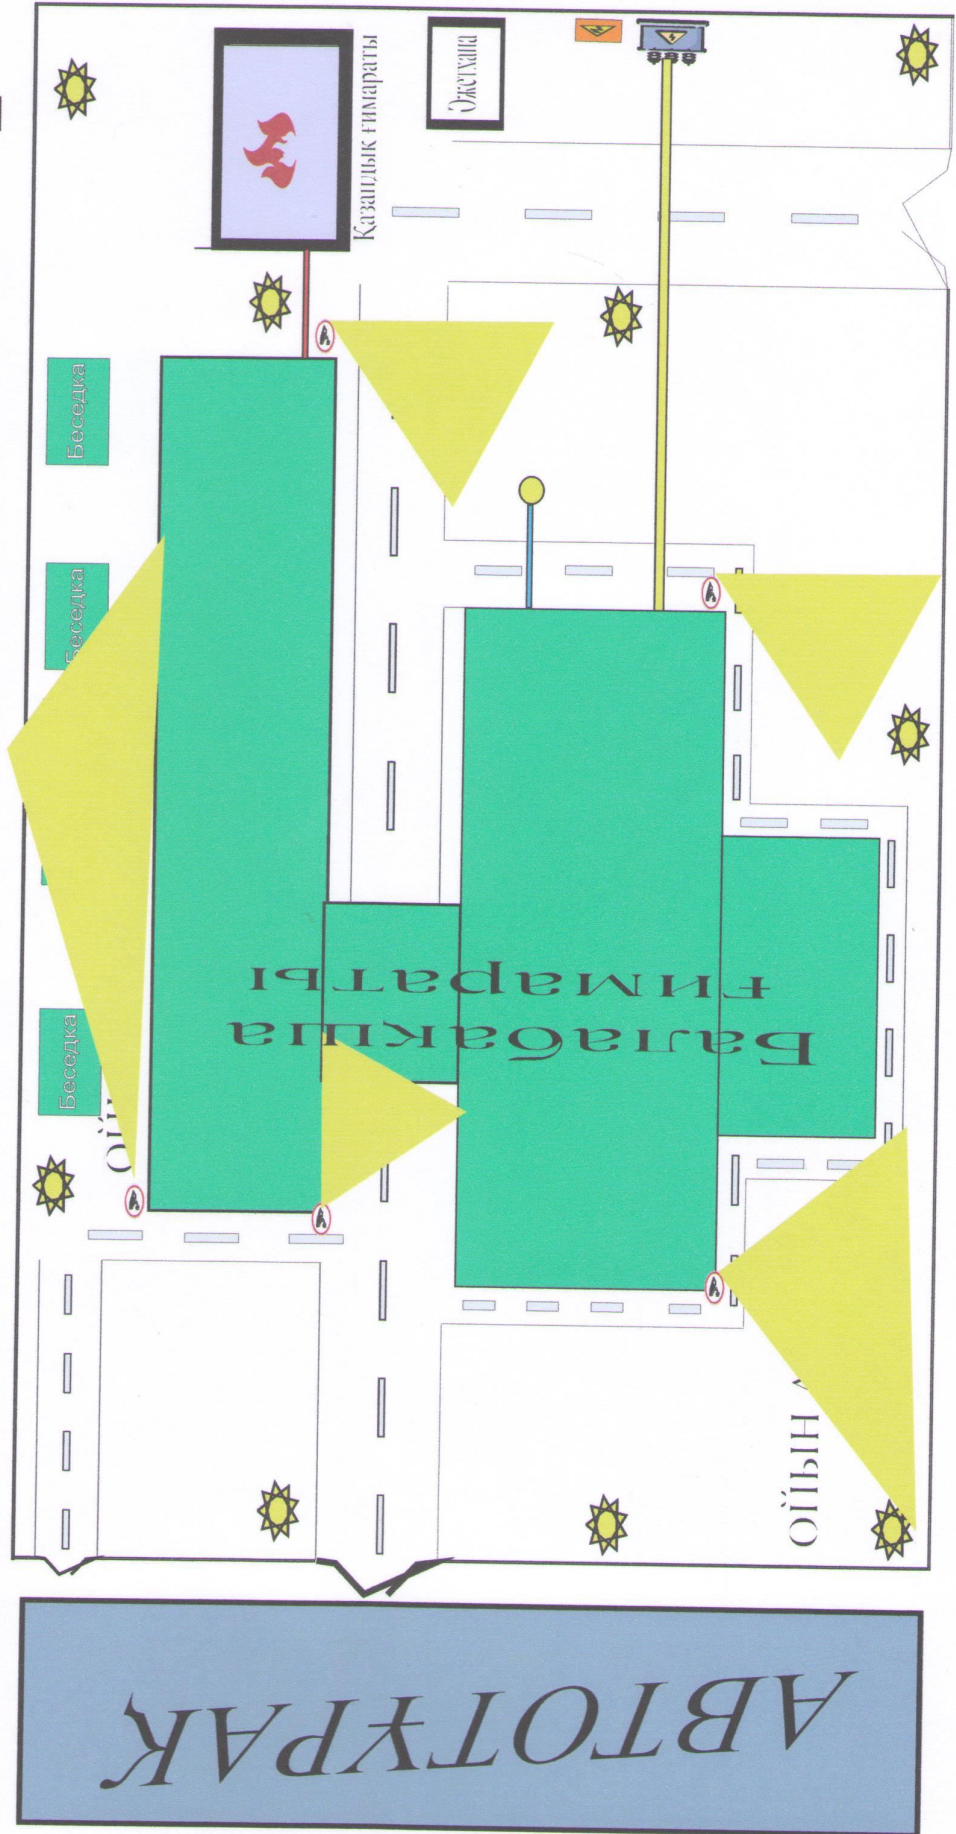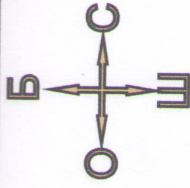



“АЛТЫН САҚА” балабақшасының сыртқы бейнекамера схемасы

● - Ауыз су	Шартты белгілер		■ - Кіп сақтайтын отын
⚙ - Трансформатор	🔥 - Қазапдық ғимараты	🚫 - Бейне бақылау	💻 - Бейне тіркеу құралы
⚡ - Двигжок	— - Жылу жүйесінің трассасы	↘ - Қақпа. дүрбаз	☀ - Жарықтандыру лампасы
— - Электр желісі	— - Су жүйесінің трассасы	— - Техір шарбак	📞 - Байланыс құралы

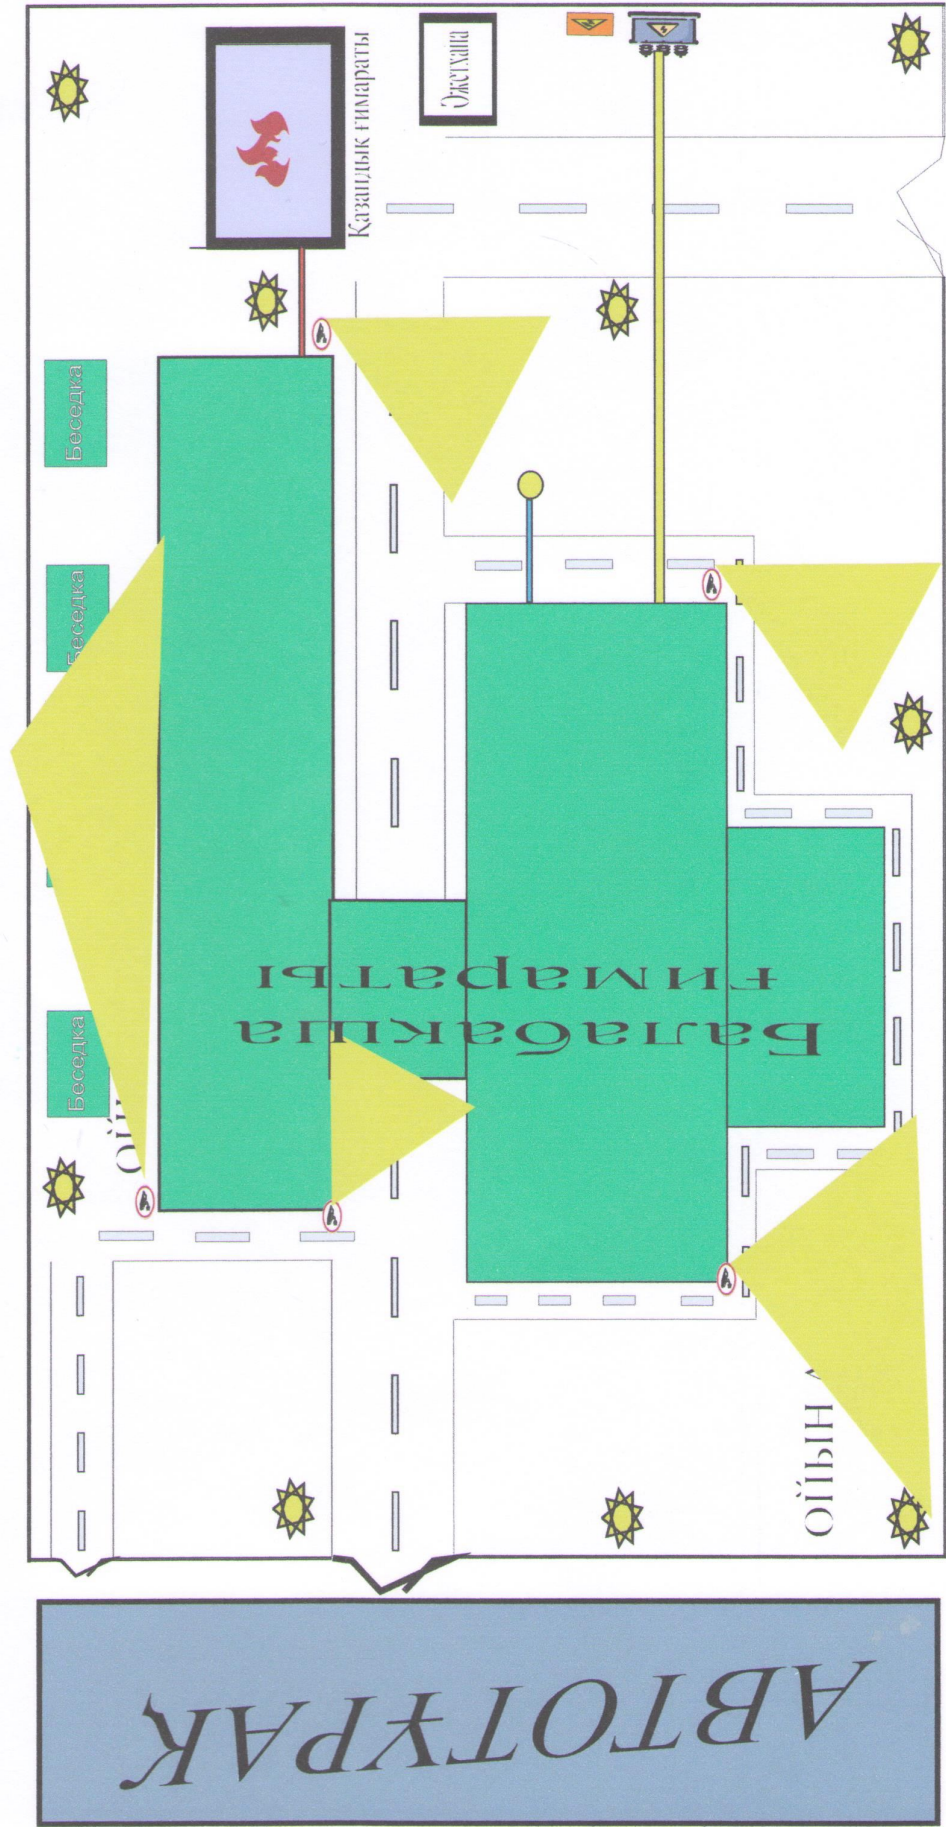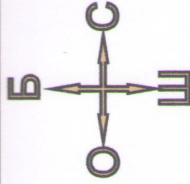


“АЛТЫН САҚА” балабақшасын жылумен жабдықтау схемасы

● - Ауыз су	Шартты белгілер	■ - Кілт сақтайтын отын
⚡ - Трансформатор	🔥 - Қазандық ғимараты	🖨 - Бейне тіркеу құралы
⚠ - Дизель	— - Жылу жүйесінің трассасы	☀ - Жарықтастыру лампасы
— - Электр желісі	— - Су жүйесінің трассасы	📞 - Байланыс құралы
	🚫 - Бейне бақылау	
	↘ - Қақпақ, дарбаза	
	— - Темір шарбақ	

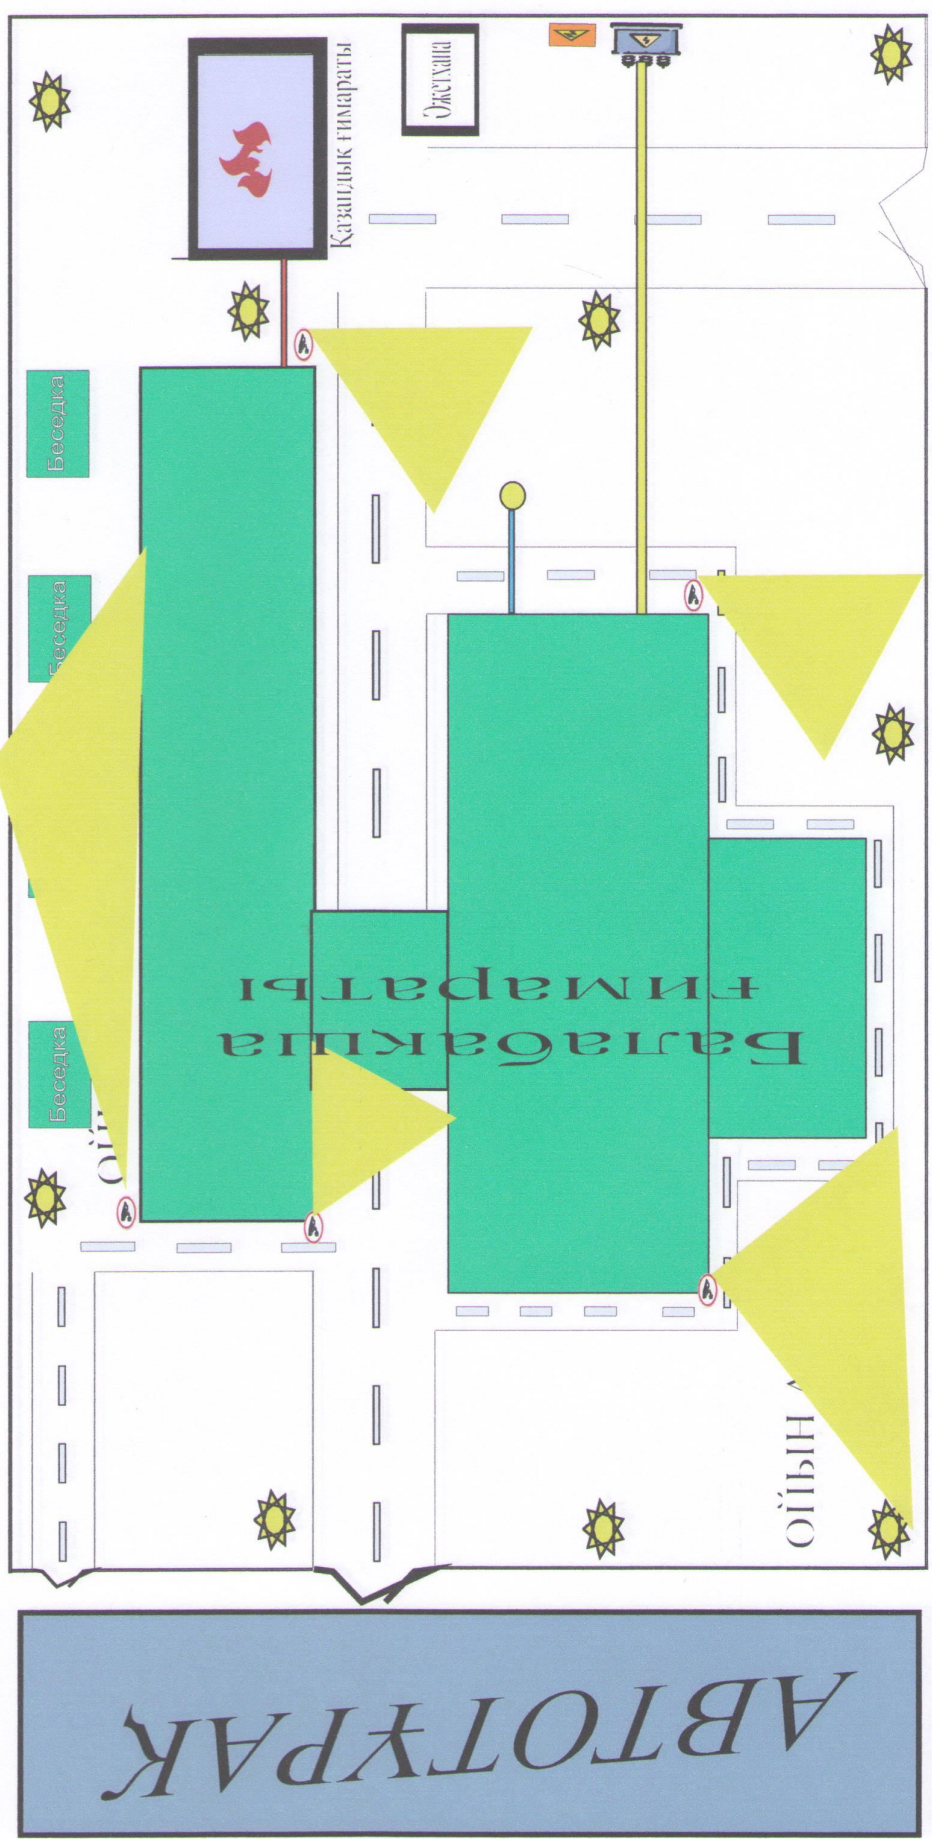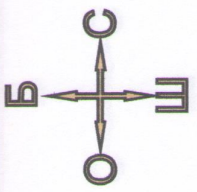



“АЛТЫН САҚА” балабақшасын ауыз сумен жабдықтау схемасы

Шартты белгілер			
● - Ауыз су	■ - Кілт есептайтын отын	☹ - Бейне бақылау	☹ - Бейне тіркеу құралы
⚡ - Трансформатор	🔥 - Қазандық ғимараты	⚡ - Жылу жүйесінің трассасы	☀ - Жарықтандыру лампасы
⚡ - Двиглек	— - Су жүйесінің трассасы	— - Темір шарбақ	☎ - Байланыс құралы
⚡ - Электр желісі			

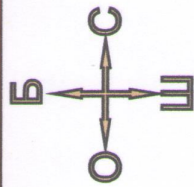

“АЛТЫН САҚА” балабақшасын электр қуатымен жабдықтау схемасы

	- Аудитсу	Шартты белгілер			- Кілт сәкстайтын отын
	- Трансформатор		- Қазандық ғимараты		- Бейне тіркеу құралы
	- Двиглок		- Жылу жүйесінің трассасы		- Жарықтандыру лампасы
	- Электр желісі		- Су жүйесінің трассасы		- Байланыс құралы
			- Капна. дарбаза		
			- Темір шарбақ		

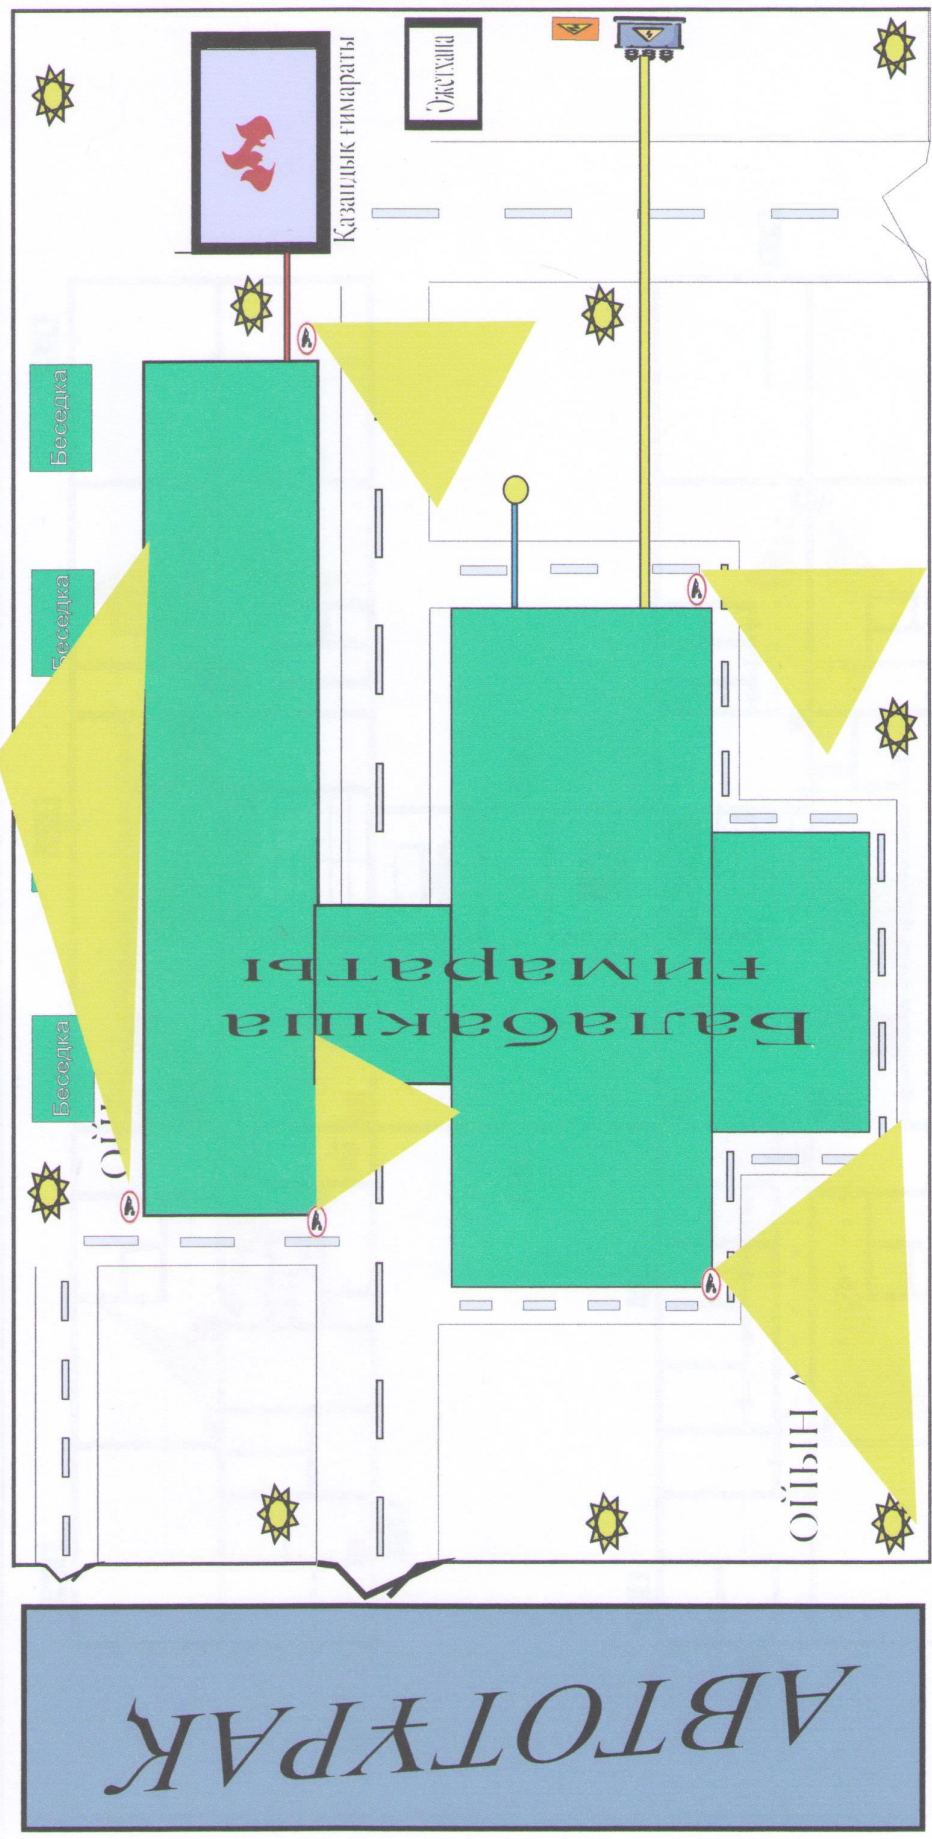
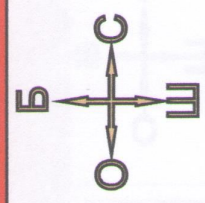


“АЛТЫН САҚА” балабақшасының тотенше жағдай кезіндегі қоныс аудару жоспары. 1-қабат

	-Дабыл қаққыш	Шартты белгілер			-Шығу бағыты
	-Орт сөндіргіш		-легий эвакуациялық шығу жолы		-баспасық бойынша қоныс аудару бағыты
	-Пожарный кран		-қосалқы эвакуациялық шығу жолы	ШЫҒУ	-Эвакуациялық шығу

101 ӨРТ ЖАЙЫНДА ҚОҢЫРАУ ШАЛҒЫҢЫЗ


ПРИ ПОЖАРЕ ЗВОНИТЬ 101

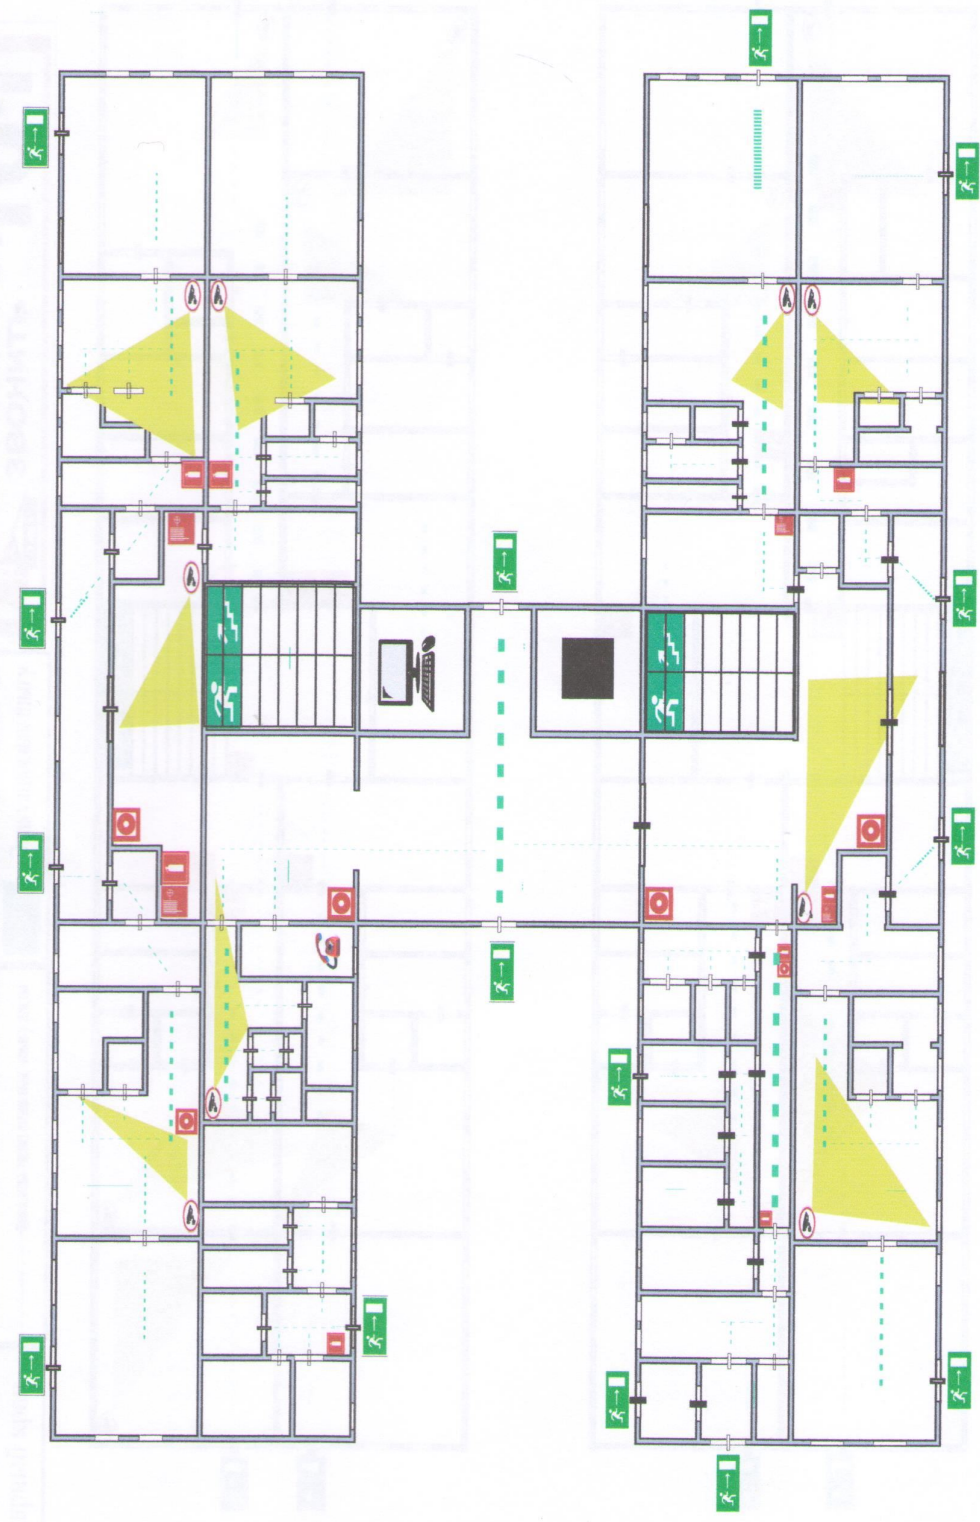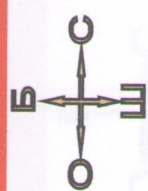“АЛТЫН САҚА” балабақшасының төтенше жағдай кезіндегі қоныс аудару жоспары.



2-қабат

-Дабыл қалқып	Шартты белгілер	
-Өрт сөндіргіш		-Шығу бағыты
-Пожарный кран		-Бастапқы бойынша қозғалыс бағыты
		шығу
		-Эвакуациялық шығу

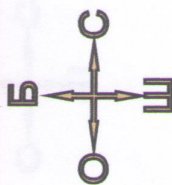

101 ӨРТ ЖАЙЫНДА ҚОҢЫРАУ ШАЛЫҢЫЗ

ПРИ ПОЖАРЕ 101 ЗВОНИТЬ

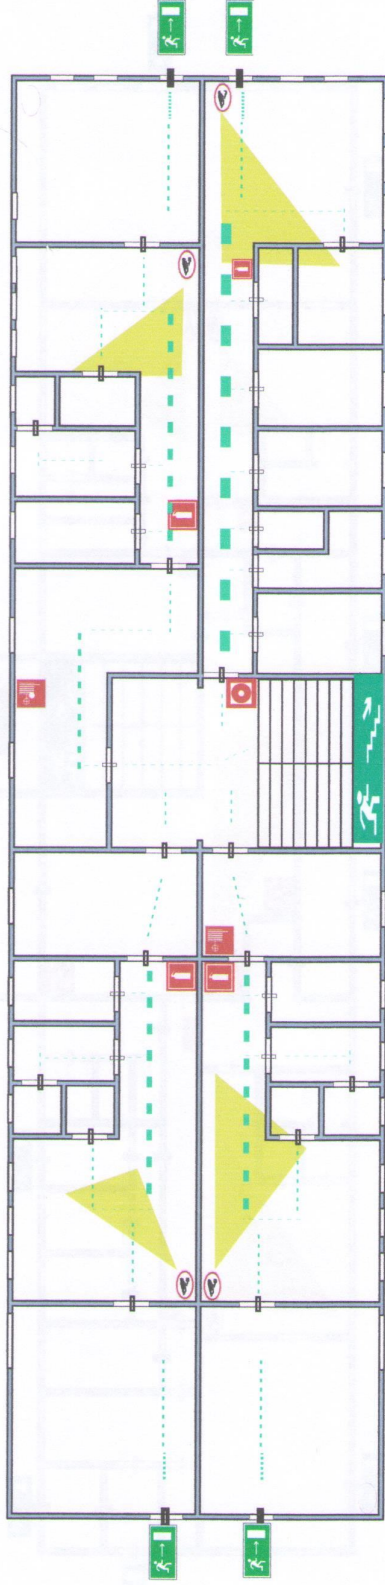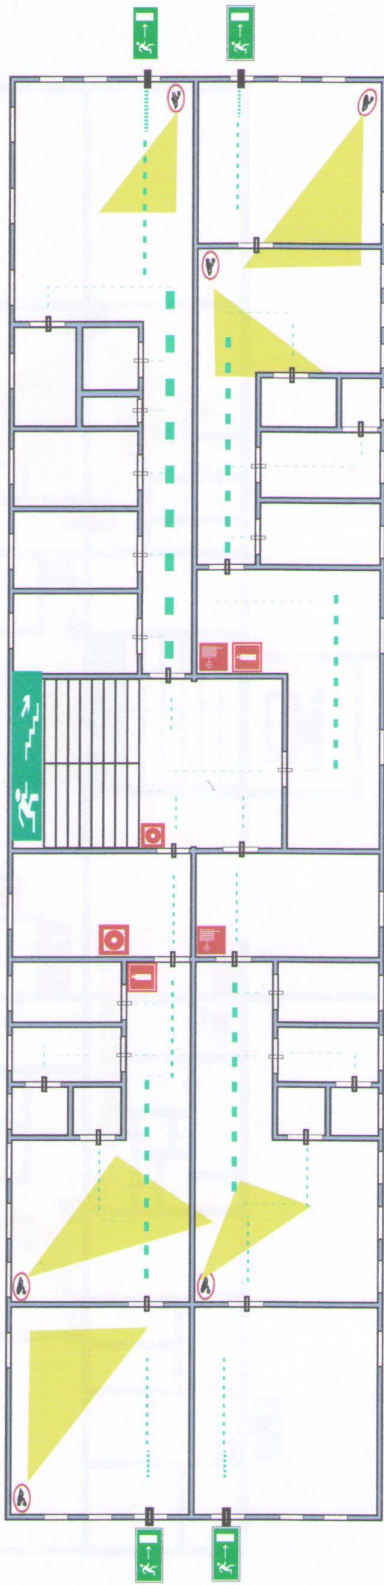“АЛТЫН САҚА” балабақшасының байланыс құралы орналасқан жерінің схемасы

Шартты белгілер



	-Дәйігі қалқыш
	-Орт. сәт тіріш
	-Пожарный кран

	-деттігі эвакуациялық шығу жолы
	-қосалқы эвакуациялық шығу жолы

	-Шығу бағыты
	шығу - Эвакуациялық шығу

101 өрт жайында
қоңырау
шалғыңыз

**ПРИ ПОЖАРЕ 101
ЗВОНИТЬ**

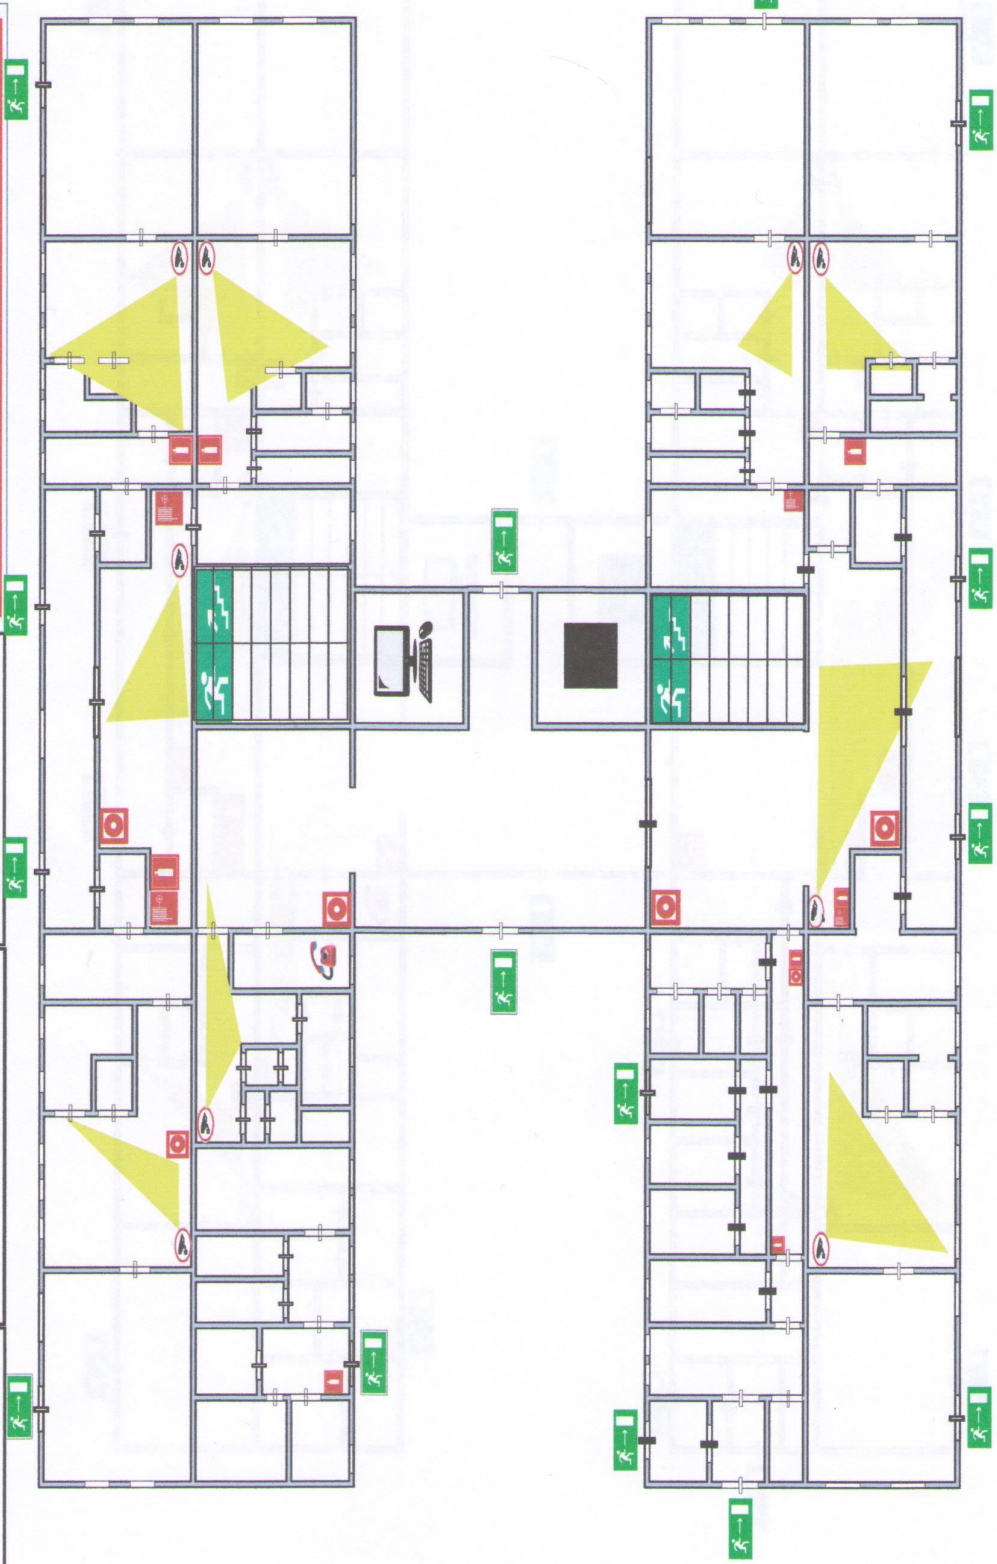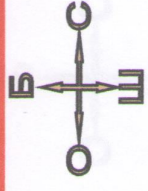

Анарбеков көшесі

Центральная почта

Рүстем кафесі

«Алтын сақа» бөбекжай балабақшасы МКҚК

Орталық
саябақ

Түркістан облысы, Қазығұрт
ауданы, Алтынтөбе ауыл округі,
Қаржан ауылы, Ж.Жұматаев №16

